


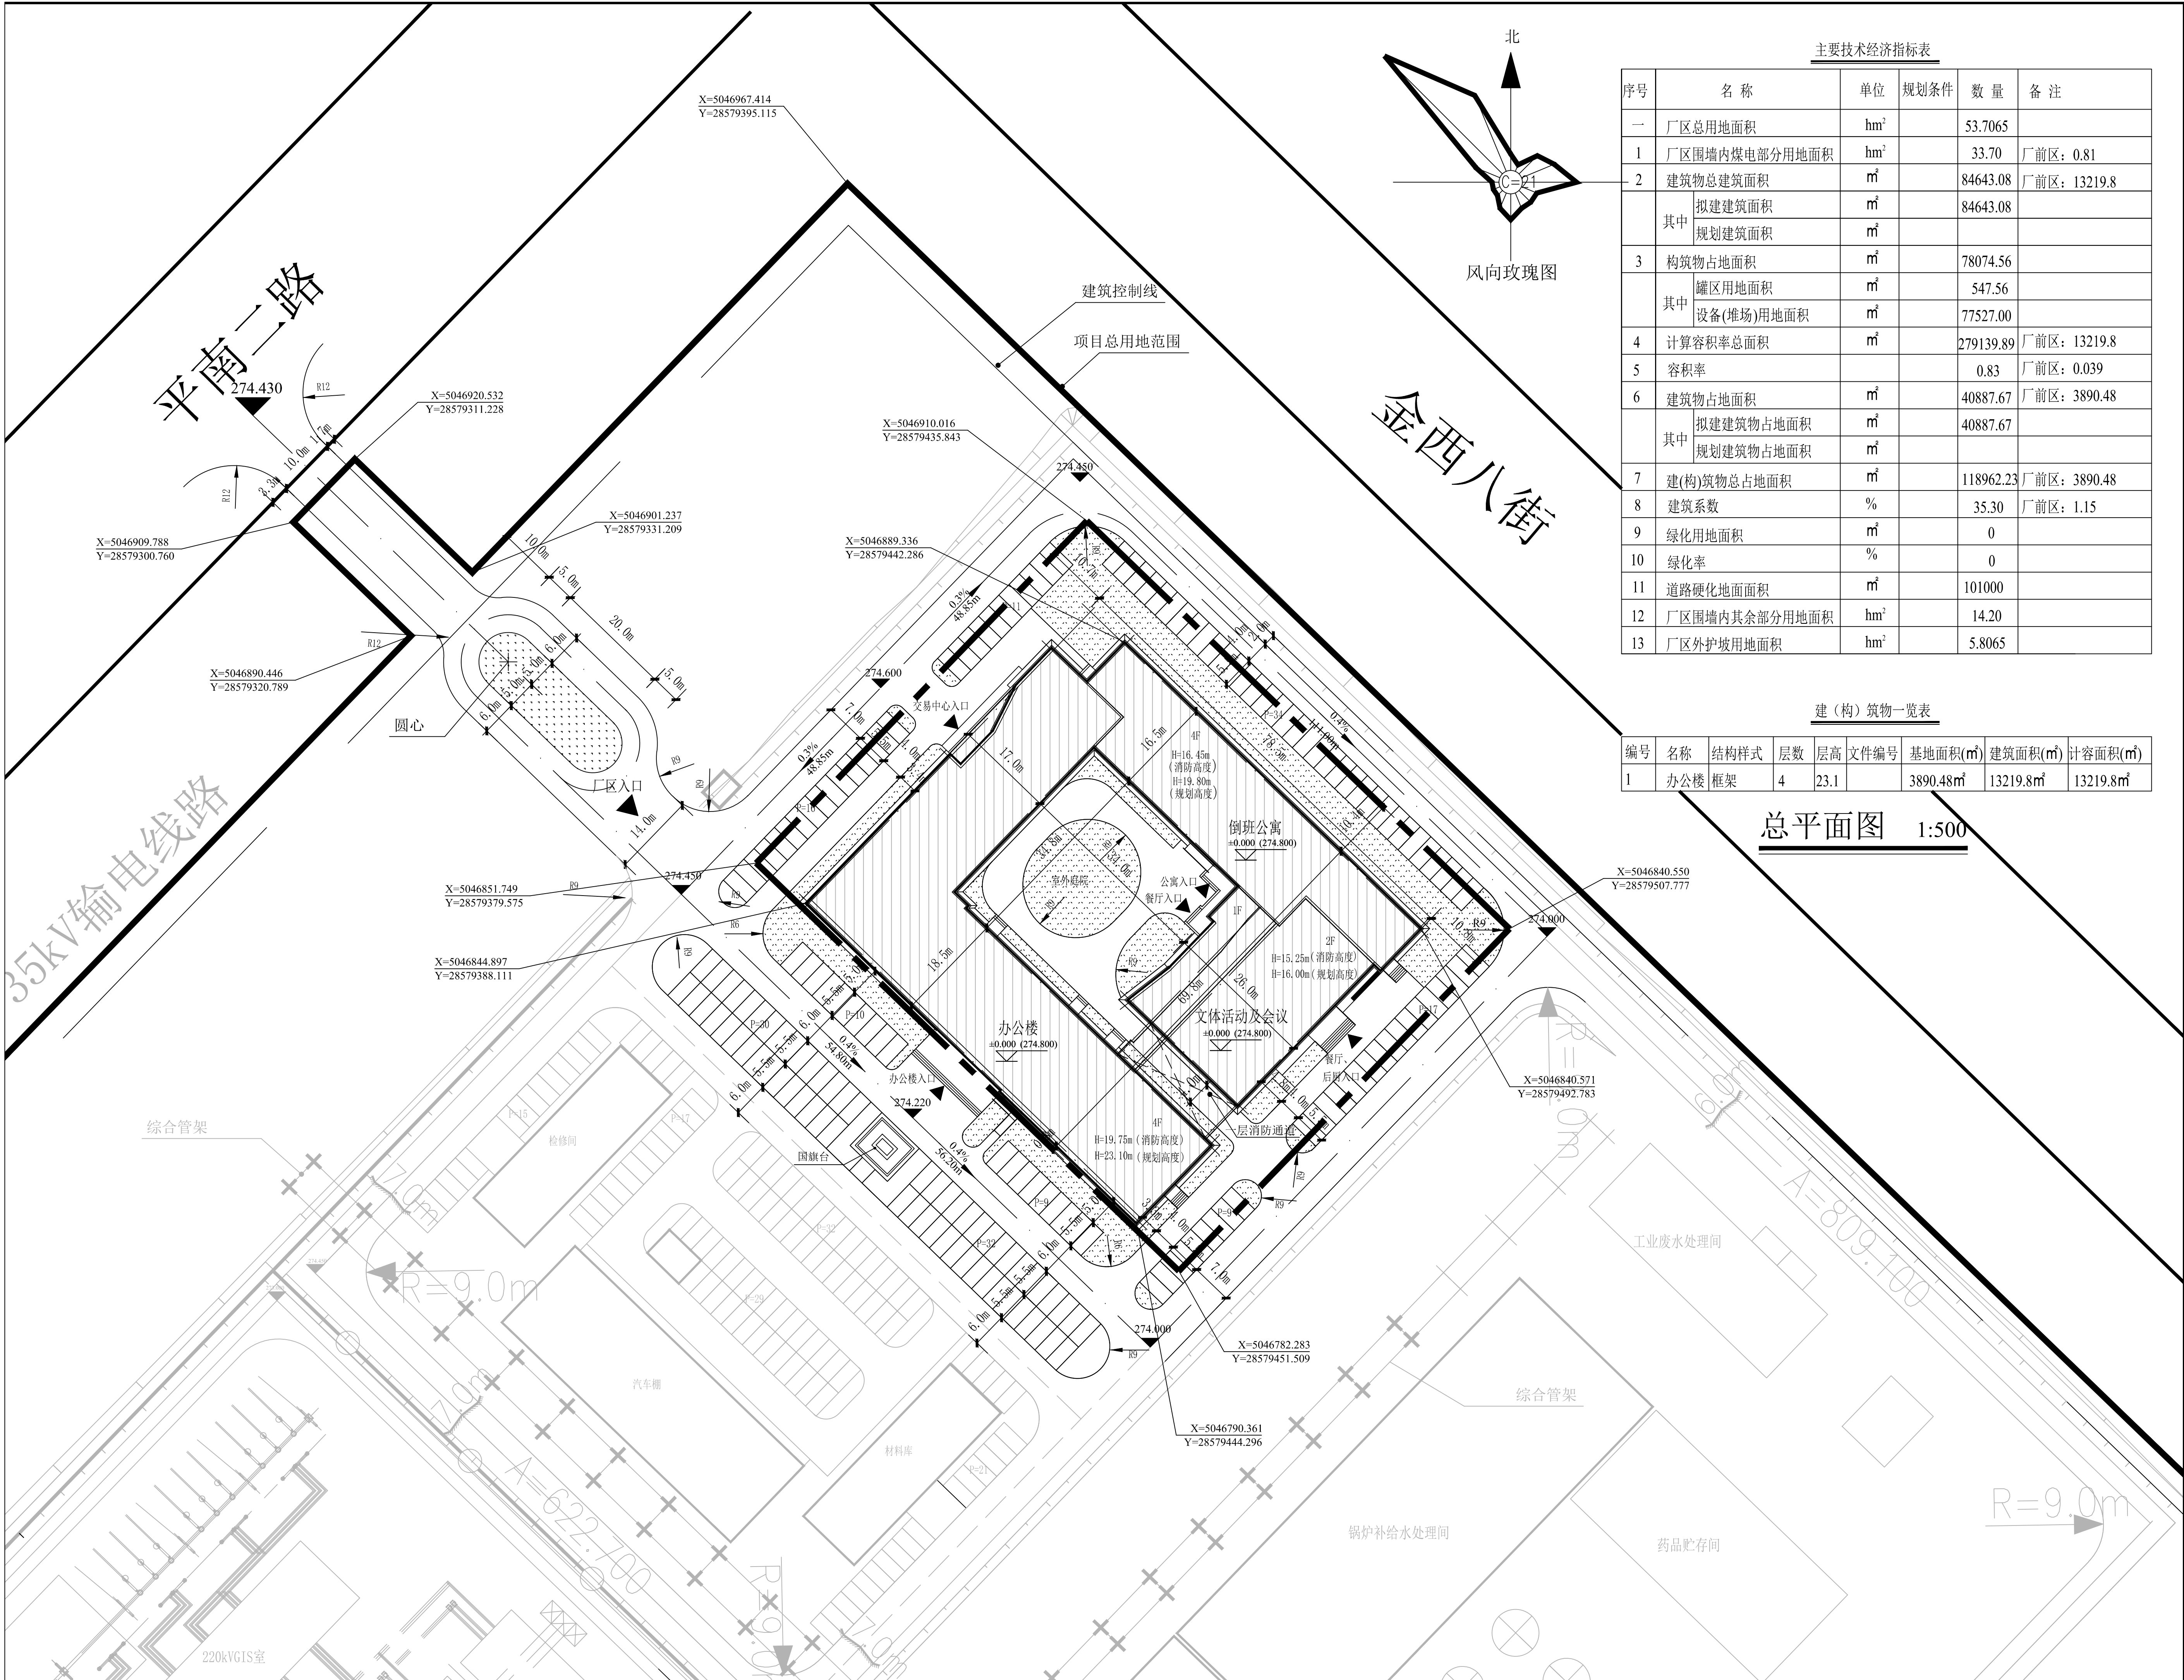

主要技术经济指标表

序号	名称	单位	规划条件	数量	备注
一	厂区总用地面积	hm ²		53.7065	
1	厂区围墙内煤电部分用地面积	hm ²		33.70	厂前区: 0.81
2	建筑物总建筑面积	m ²		84643.08	厂前区: 13219.8
	其中				
	拟建建筑面积	m ²		84643.08	
3	构筑物占地面积	m ²		78074.56	
	其中				
	罐区用地面积	m ²		547.56	
	设备(堆场)用地面积	m ²		77527.00	
4	计算容积率总面积	m ²		279139.89	厂前区: 13219.8
5	容积率			0.83	厂前区: 0.039
6	建筑物占地面积	m ²		40887.67	厂前区: 3890.48
	其中				
	拟建建筑物占地面积	m ²		40887.67	
	规划建筑物占地面积	m ²			
7	建(构)筑物总占地面积	m ²		118962.23	厂前区: 3890.48
8	建筑系数	%		35.30	厂前区: 1.15
9	绿化用地面积	m ²		0	
10	绿化率	%		0	
11	道路硬化地面积	m ²		101000	
12	厂区围墙内其余部分用地面积	hm ²		14.20	
13	厂外护坡用地面积	hm ²		5.8065	

建(构)筑物一览表

编号	名称	结构样式	层数	层高	文件编号	基地面积(m ²)	建筑面积(m ²)	计容面积(m ²)
1	办公楼	框架	4	23.1		3890.48m ²	13219.8m ²	13219.8m ²

总平面图 1:500

XAD1/Q0-7.5.3.1-17 R/0

新疆建筑设计研究院股份有限公司
XINJIANG ARCHITECTURAL
DESIGN INSTITUTE Co.,Ltd.

证书编号
CERTIFICATE NO.
A165001822

证书级别 甲级
CERTIFIED RANK A

本图说明 NOTES ON DRAWING

说明:
1. 本图依据克拉玛依市自然资源局提供的《用地规划红线图》进行设计;
2. 图中高程采用1985国家高程基准, 坐标系采用2000国家大地坐标系;
3. 图中所注建筑交点坐标为外墙皮交点;
4. 图中所注距离: 建筑物指外墙皮, 道路指路牙内石缘;
5. 本图所注尺寸单位为“米”。

图例

项目总用地范围

建筑控制线

拟建建筑

厂区建筑

交通出入口

道路

停车位

绿化

0.67%
89.50m

坡度 坡向

274.80

竖向标高

注册师章
REGISTERED ENGINEER SEAL

版本编号
EDITORIAL NO.

设计阶段
DESIGN PHASE

制 图
DRAWN BY

设 计
DESIGNED BY

专业负责
CHIEF

校 对
CHECKED BY

审 核
VERIFIED BY

审 定
APPROVED BY

项目负责人
CHIEF DESIGN
MANAGER

建设单位
CLIENT

项目名称
PROJECT

子项名称
SUBITEM

图 名
DRAWING TITLE

工程编号
PROJECT NO.

档案编号
FILE NO.

图纸编号
DRAWING NO.

日 期
DATE

2025. 2